

LES LOGGIAS DU CHEMIN VERT


Le Hameau du Chemin Vert - 205 rue Roger Bernadet - 40 000 MONT-DE-MARSAN




**SAS BERNADET
IMMOBILIER**

32 avenue de Mont-de-Marsan
40270 GRENADE SUR L'ADOUR

BAT. B - NIVEAU R+1

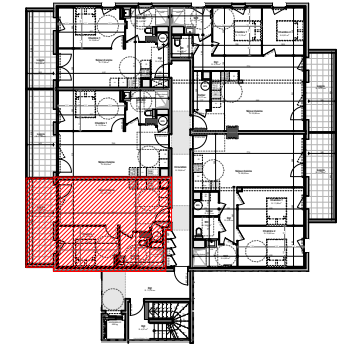

Appartement n° 15 - T2

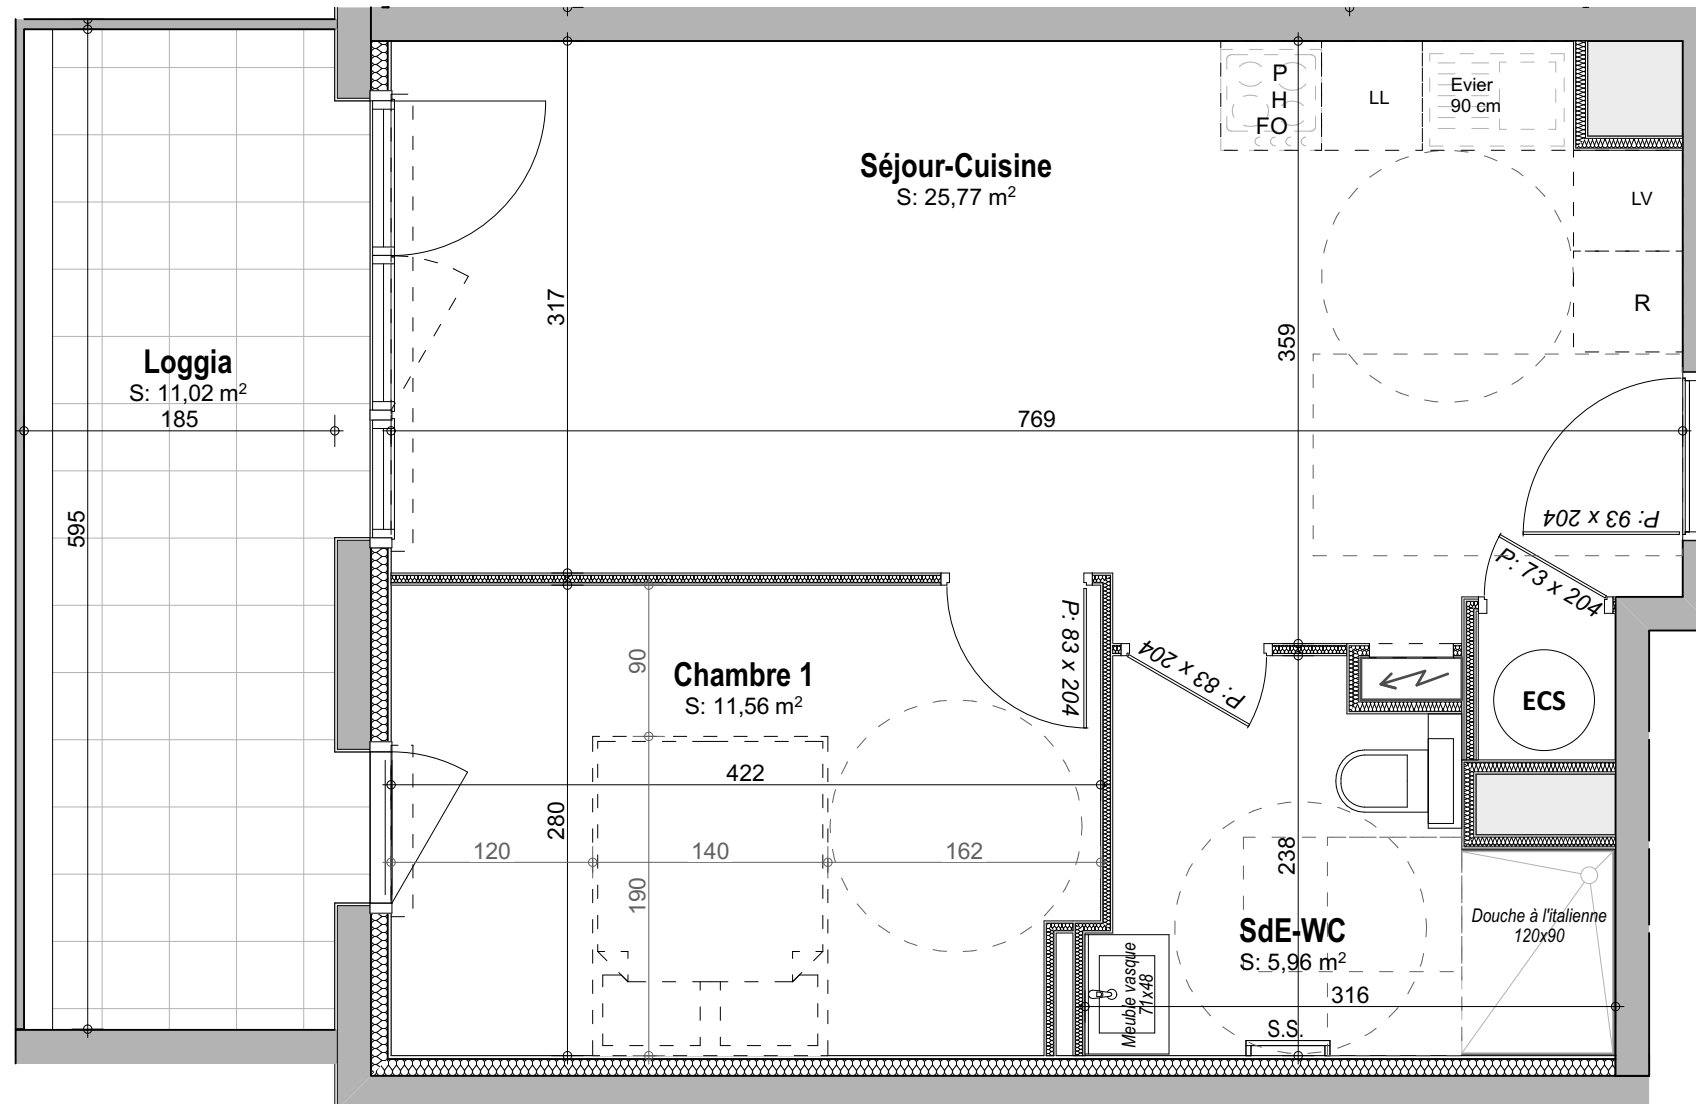

← 15 - T2



15 - T2

Chambre 1	11,56
SdE-WC	5,96
Séjour-Cuisine	25,77
Surface Habitable	43,29 m²


15 - T2 - Annexe

Loggia	11,02
	11,02 m²

Date : 15 / 01 / 2024

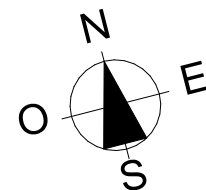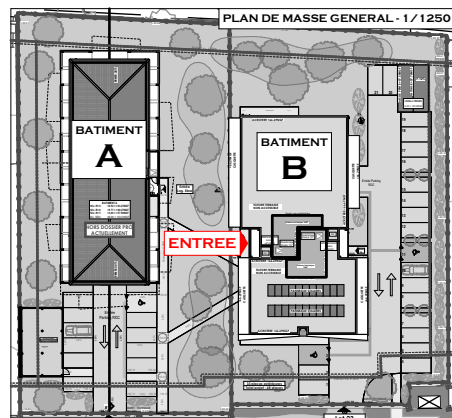

Echelle :

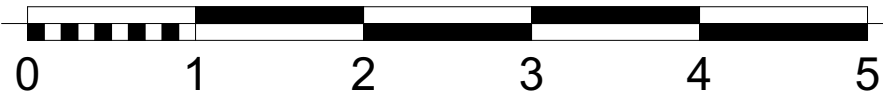

18 rue de Mérim - L'Atelier
64200 BIARRITZ

Tel: 05.59.25.69.28

e.mail : biarritz@ak-architectes.fr

Les logements ne peuvent faire l'objet d'aucune modification qui aurait pour conséquence de les rendre non conformes à la réglementation d'accessibilité aux personnes handicapées. Des modifications sont susceptibles d'être apportées en fonction des nécessités techniques de toutes natures et des tolérances d'exécution. Les surfaces et altimétries indiquées sont approximatives. Les retombées, faux-plafonds, ainsi que l'emplacement des équipements sont figurés à titre indicatif.

LES LOGGIAS DU CHEMIN VERT


Le Hameau du Chemin Vert - 205 rue Roger Bernadet - 40 000 MONT-DE-MARSAN




**SAS BERNADET
IMMOBILIER**

32 avenue de Mont-de-Marsan
40270 GRENADE SUR L'ADOUR

BAT. B - NIVEAU R+1

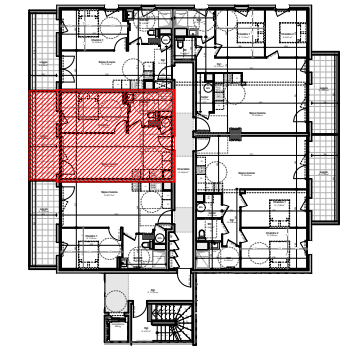

Appartement n° 16 - T2


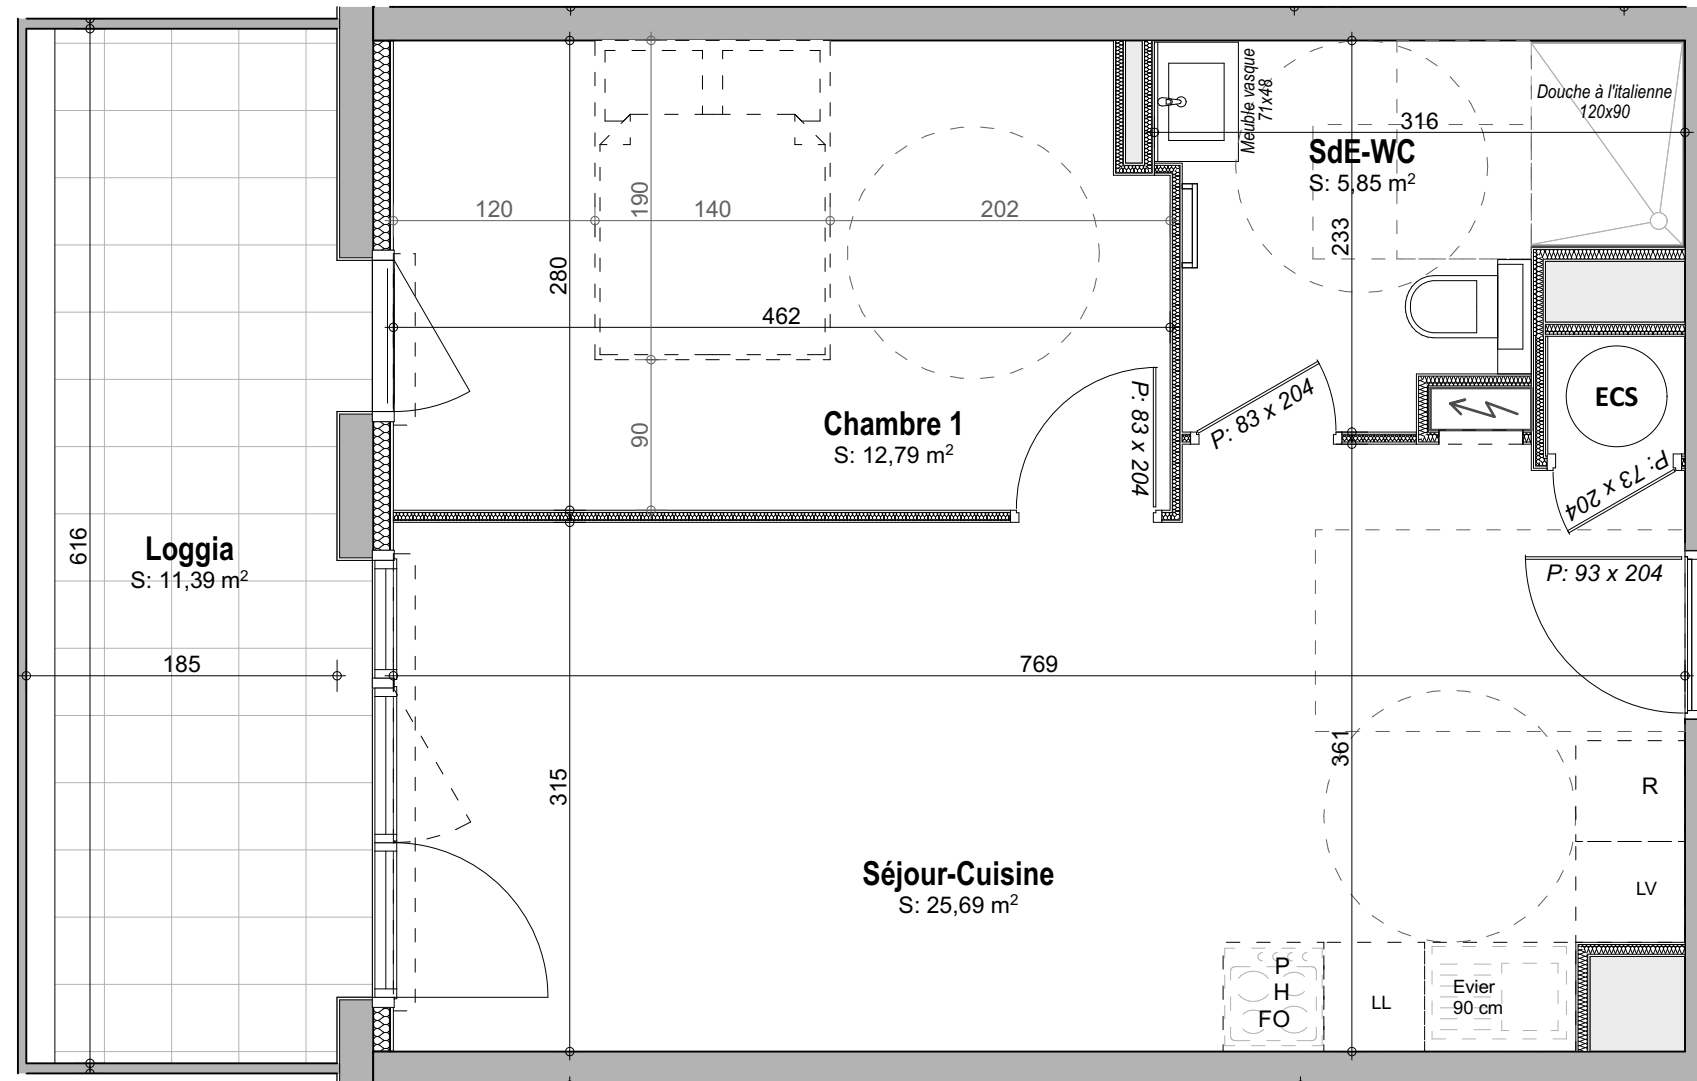


← **16 - T2**

16 - T2	
Chambre 1	12,79
SdE-WC	5,85
Séjour-Cuisine	25,69
Surface Habitable	44,33 m²

16 - T2 - Annexe	
Loggia	11,39
	11,39 m²

Date : 15 / 01 / 2024

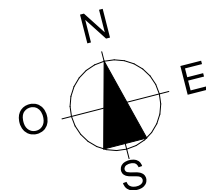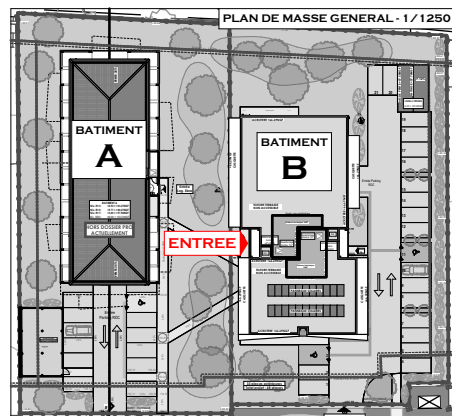

Echelle :



18 rue de Mérim - L'Atelier
64200 BIARRITZ

Tel: **05.59.25.69.28**

e.mail : biarritz@ak-architectes.fr

Les logements ne peuvent faire l'objet d'aucune modification qui aurait pour conséquence de les rendre non conformes à la réglementation d'accessibilité aux personnes handicapées. Des modifications sont susceptibles d'être apportées en fonction des nécessités techniques de toutes natures et des tolérances d'exécution. Les surfaces et altimétries indiquées sont approximatives. Les retombées, faux-plafonds, ainsi que l'emplacement des équipements sont figurés à titre indicatif.

LES LOGGIAS DU CHEMIN VERT


Le Hameau du Chemin Vert - 205 rue Roger Bernadet - 40 000 MONT-DE-MARSAN




**SAS BERNADET
IMMOBILIER**

32 avenue de Mont-de-Marsan
40270 GRENADE SUR L'ADOUR

BAT. B - NIVEAU R+1

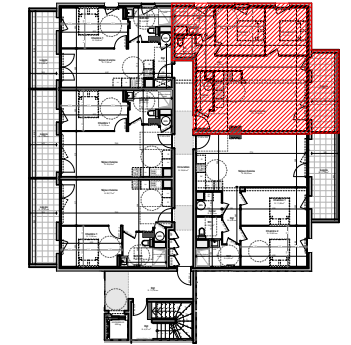

Appartement n° 18 - T3

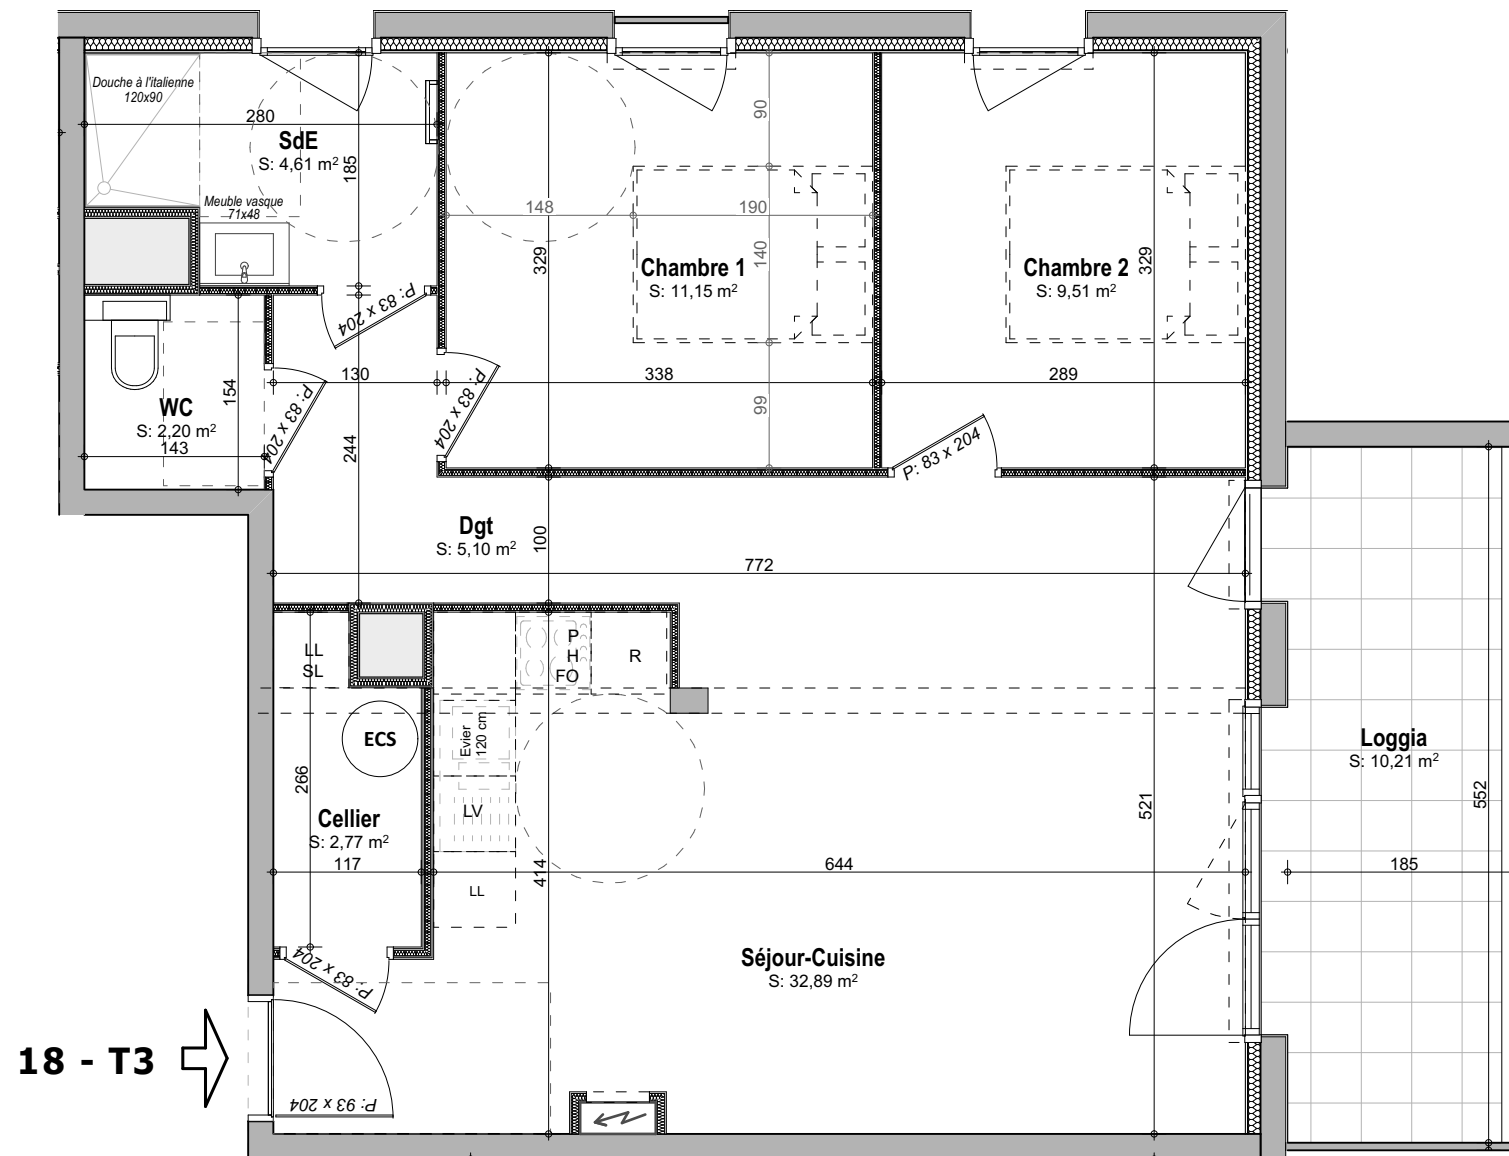



18 - T3

Cellier	2,77
Chambre 1	11,15
Chambre 2	9,51
Dgt	5,10
SdE	4,61
Séjour-Cuisine	32,89
WC	2,20


Surface Habitable 68,23 m²

18 - T3 - Annexe

Loggia	10,21
10,21 m²	

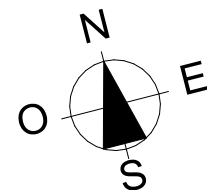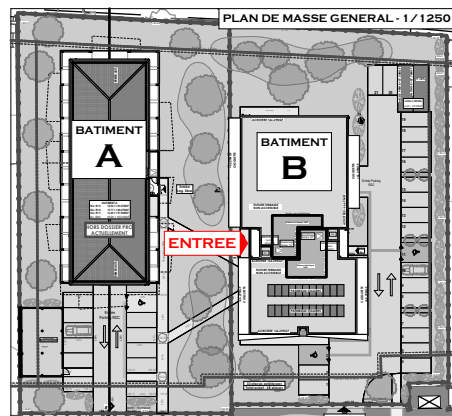

Echelle :

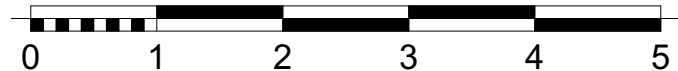

Date : 15 / 01 / 2024



18 rue de Mérim - L'Atelier
64200 BIARRITZ

Tel: 05.59.25.69.28

e.mail : biarritz@ak-architectes.fr

Les logements ne peuvent faire l'objet d'aucune modification qui aurait pour conséquence de les rendre non conformes à la réglementation d'accessibilité aux personnes handicapées. Des modifications sont susceptibles d'être apportées en fonction des nécessités techniques de toutes natures et des tolérances d'exécution. Les surfaces et altimétries indiquées sont approximatives. Les retombées, faux-plafonds, ainsi que l'emplacement des équipements sont figurés à titre indicatif.

LES LOGGIAS DU CHEMIN VERT


Le Hameau du Chemin Vert - 205 rue Roger Bernadet - 40 000 MONT-DE-MARSAN




**SAS BERNADET
IMMOBILIER**

32 avenue de Mont-de-Marsan
40270 GRENADE SUR L'ADOUR

BAT. B - NIVEAU R+1

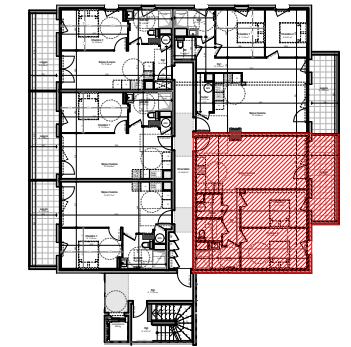

Appartement n° 19 - T3

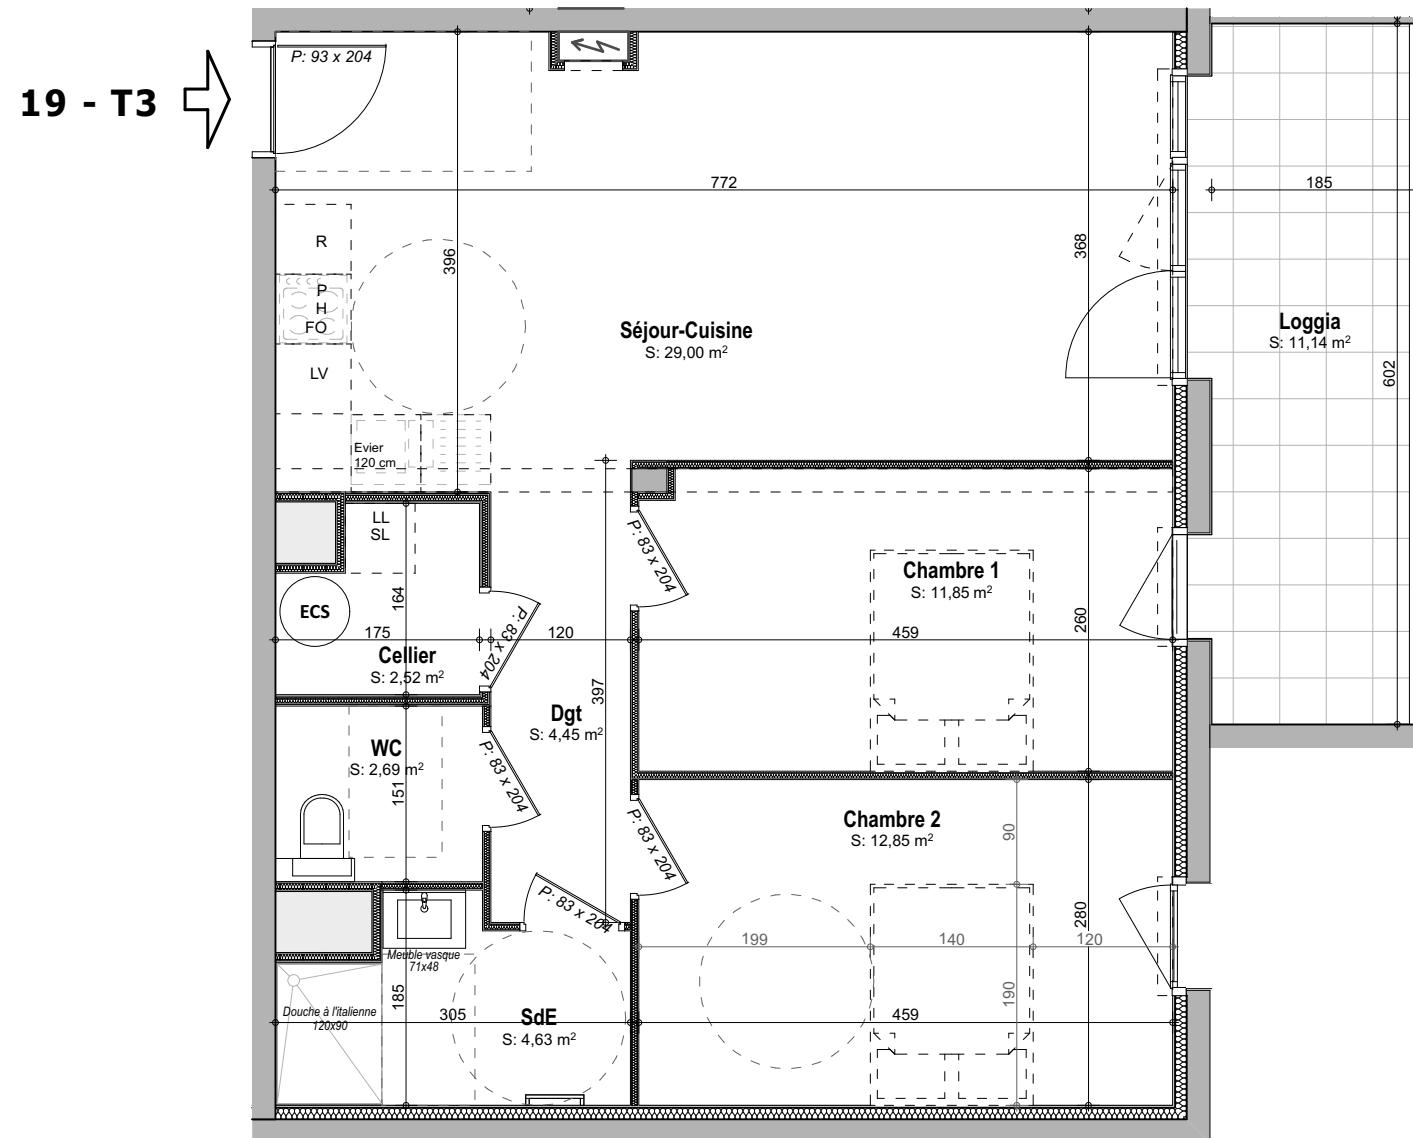

19 - T3



Cellier	2,52
Chambre 1	11,85
Chambre 2	12,85
Dgt	4,45
SdE	4,63
Séjour-Cuisine	29,00
WC	2,69

Surface Habitable 67,99 m²

19 - T3 - Annexe

Loggia	11,14
11,14 m²	

Date : 15 / 01 / 2024

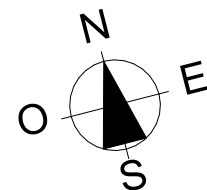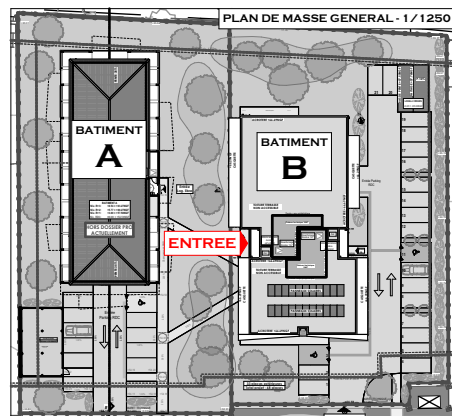

Echelle :



Les logements ne peuvent faire l'objet d'aucune modification qui aurait pour conséquence de les rendre non conformes à la réglementation d'accessibilité aux personnes handicapées. Des modifications sont susceptibles d'être apportées en fonction des nécessités techniques de toutes natures et des tolérances d'exécution. Les surfaces et altimétries indiquées sont approximatives. Les retombées, faux-plafonds, ainsi que l'emplacement des équipements sont figurés à titre indicatif.



18 rue de Mérim - L'Atelier
64200 BIARRITZ

Tel: 05.59.25.69.28

e.mail : biarritz@ak-architectes.fr

LES LOGGIAS DU CHEMIN VERT


Le Hameau du Chemin Vert - 205 rue Roger Bernadet - 40 000 MONT-DE-MARSAN



**SAS BERNADET
IMMOBILIER**

32 avenue de Mont-de-Marsan
40270 GRENADE SUR L'ADOUR

BAT. B - NIVEAU R+2

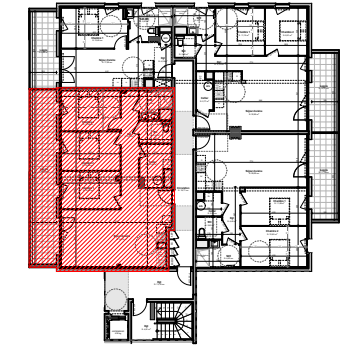

Appartement n° 25 - T4

25 - T4

Cellier	5,63
Chambre 1	10,55
Chambre 2	10,98
Chambre 3	11,48
Dgt	8,11
SdE	3,84
Séjour-Cuisine	34,16
WC	3,42

Surface Habitable 88,17 m²

25 - T4 - Annexe

Loggia	22,52
22,52 m²	


Date : 15 / 01 / 2024




18 rue de Mérim - L'Atelier
64200 BIARRITZ

Tel: 05.59.25.69.28


e.mail : biarritz@ak-architectes.fr

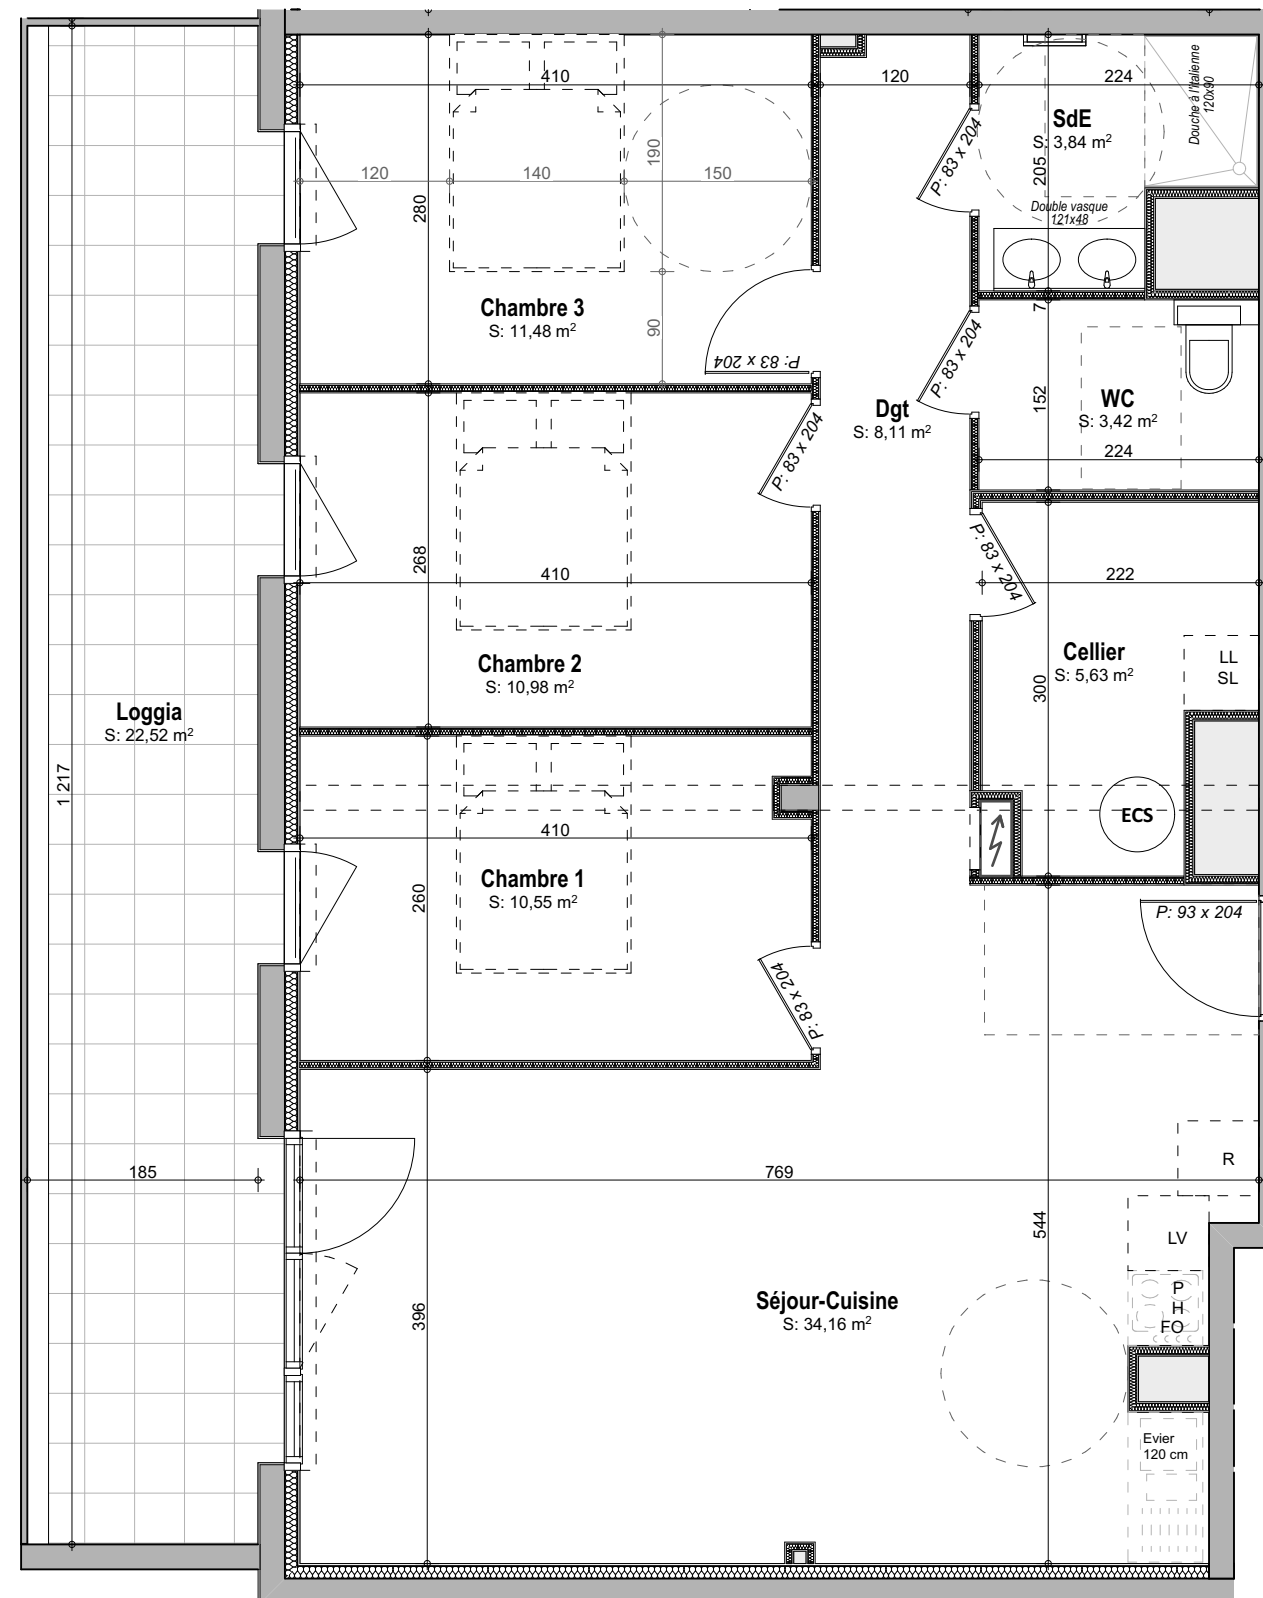

← **25 - T4**

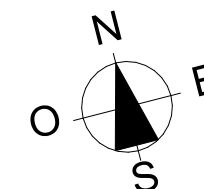

Echelle :

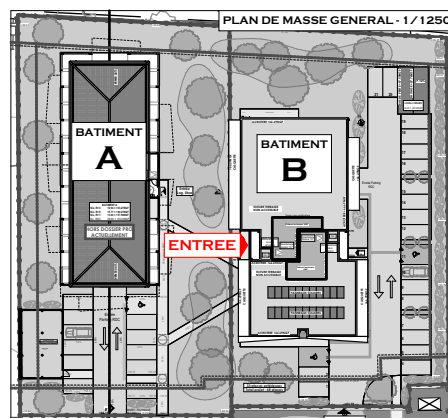

Les logements ne peuvent faire l'objet d'aucune modification qui aurait pour conséquence de les rendre non conformes à la réglementation d'accessibilité aux personnes handicapées. Des modifications sont susceptibles d'être apportées en fonction des nécessités techniques de toutes natures et des tolérances d'exécution. Les surfaces et altimétries indiquées sont approximatives. Les retombées, faux-plafonds, ainsi que l'emplacement des équipements sont figurés à titre indicatif.

LES LOGGIAS DU CHEMIN VERT


Le Hameau du Chemin Vert - 205 rue Roger Bernadet - 40 000 MONT-DE-MARSAN




**SAS BERNADET
IMMOBILIER**

32 avenue de Mont-de-Marsan
40270 GRENADE SUR L'ADOUR

BAT. B - NIVEAU R+2

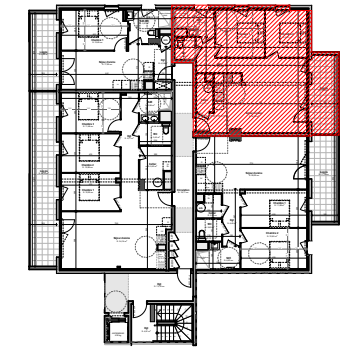

Appartement n° 27 - T3

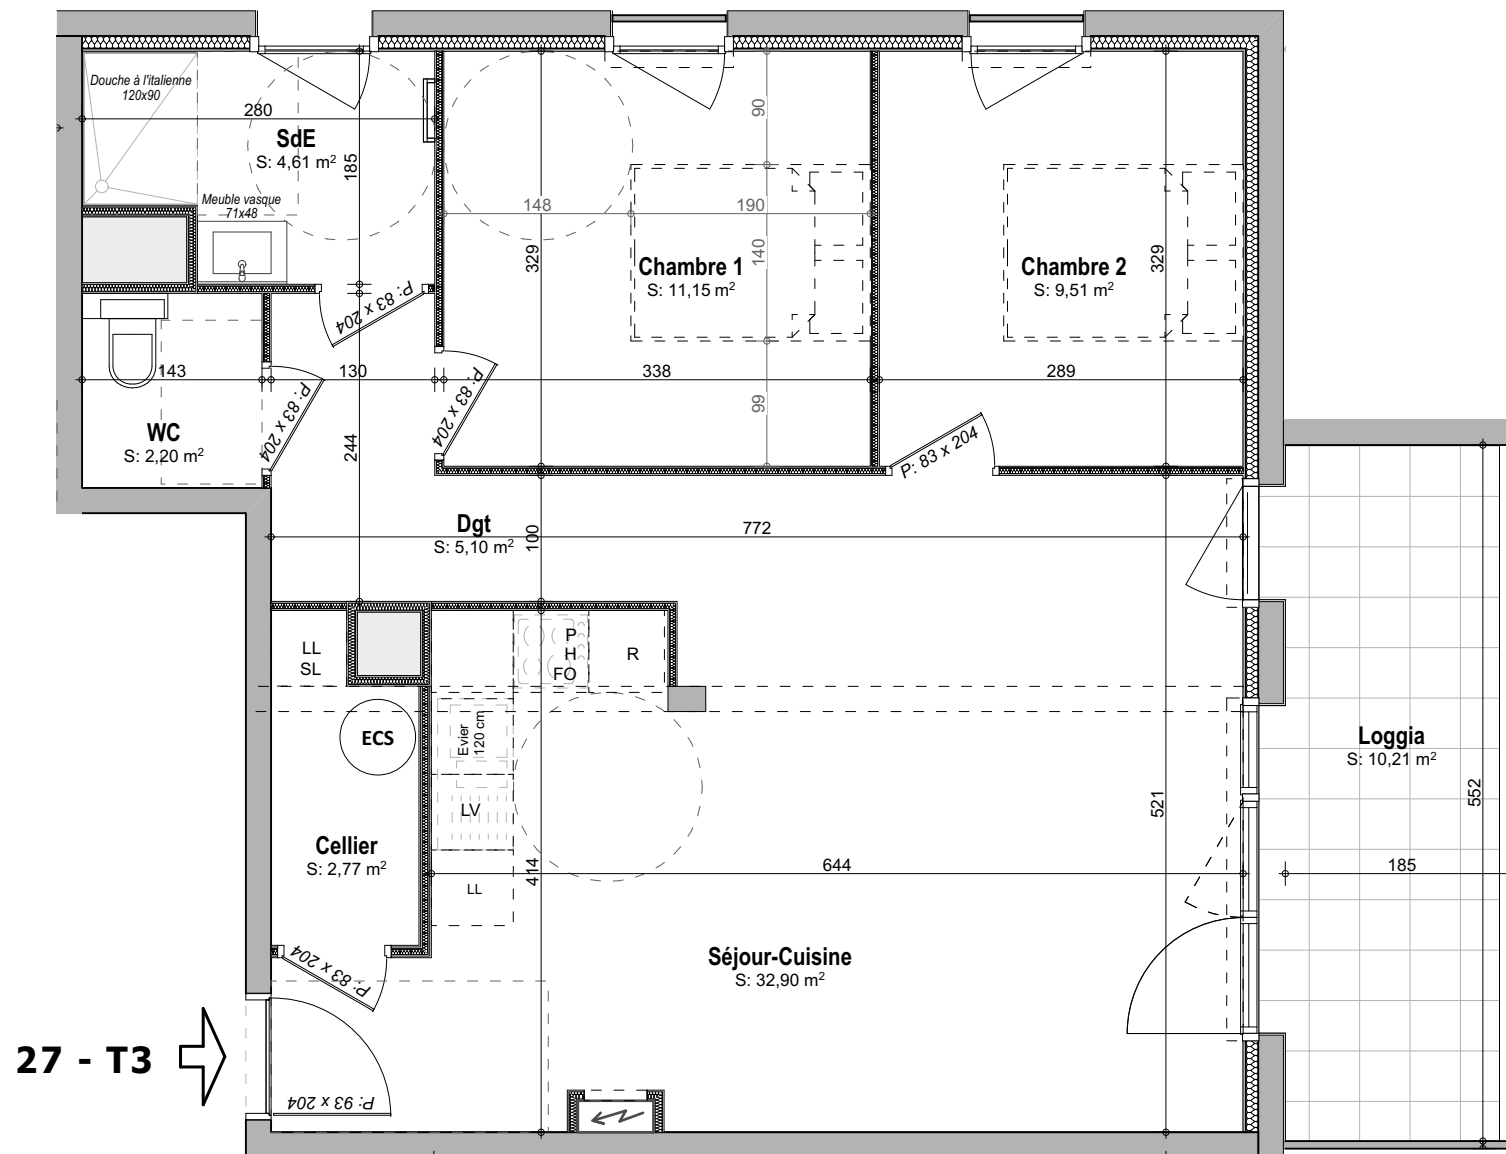

27 - T3 →



27 - T3

Cellier	2,77
Chambre 1	11,15
Chambre 2	9,51
Dgt	5,10
SdE	4,61
Séjour-Cuisine	32,90
WC	2,20


Surface Habitable 68,24 m²

27 -T3 - Annexe

Loggia	10,21
10,21 m²	

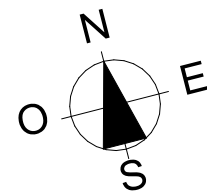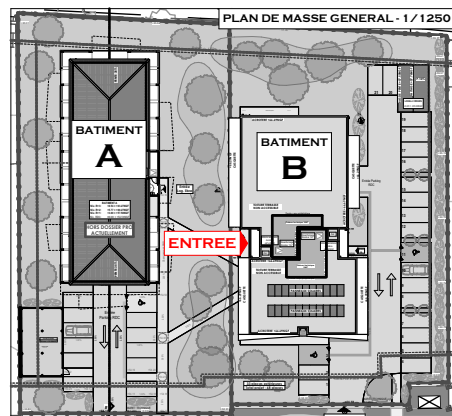

Echelle :

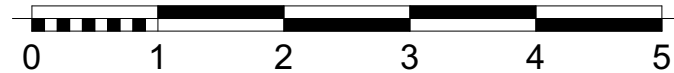

Date : 15 / 01 / 2024



18 rue de Mérim - L'Atelier
64200 BIARRITZ

Tel: 05.59.25.69.28

e.mail : biarritz@ak-architectes.fr

Les logements ne peuvent faire l'objet d'aucune modification qui aurait pour conséquence de les rendre non conformes à la réglementation d'accessibilité aux personnes handicapées. Des modifications sont susceptibles d'être apportées en fonction des nécessités techniques de toutes natures et des tolérances d'exécution. Les surfaces et altimétries indiquées sont approximatives. Les retombées, faux-plafonds, ainsi que l'emplacement des équipements sont figurés à titre indicatif.

LES LOGGIAS DU CHEMIN VERT


Le Hameau du Chemin Vert - 205 rue Roger Bernadet - 40 000 MONT-DE-MARSAN



**SAS BERNADET
IMMOBILIER**

32 avenue de Mont-de-Marsan
40270 GRENADE SUR L'ADOUR

BAT. B - NIVEAU R+3

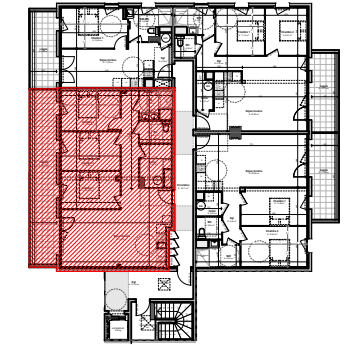

Appartement n° 35 - T4

35 - T4

Cellier	5,63
Chambre 1	10,55
Chambre 2	10,98
Chambre 3	11,48
Dgt	8,11
SdE	3,84
Séjour-Cuisine	34,16
WC	3,42

Surface Habitable 88,17 m²

35 - T4 - Annexe

Loggia	22,52
22,52 m²	


Date : 15 / 01 / 2024




18 rue de Mérim - L'Atelier
64200 BIARRITZ

Tel: 05.59.25.69.28


e.mail : biarritz@ak-architectes.fr

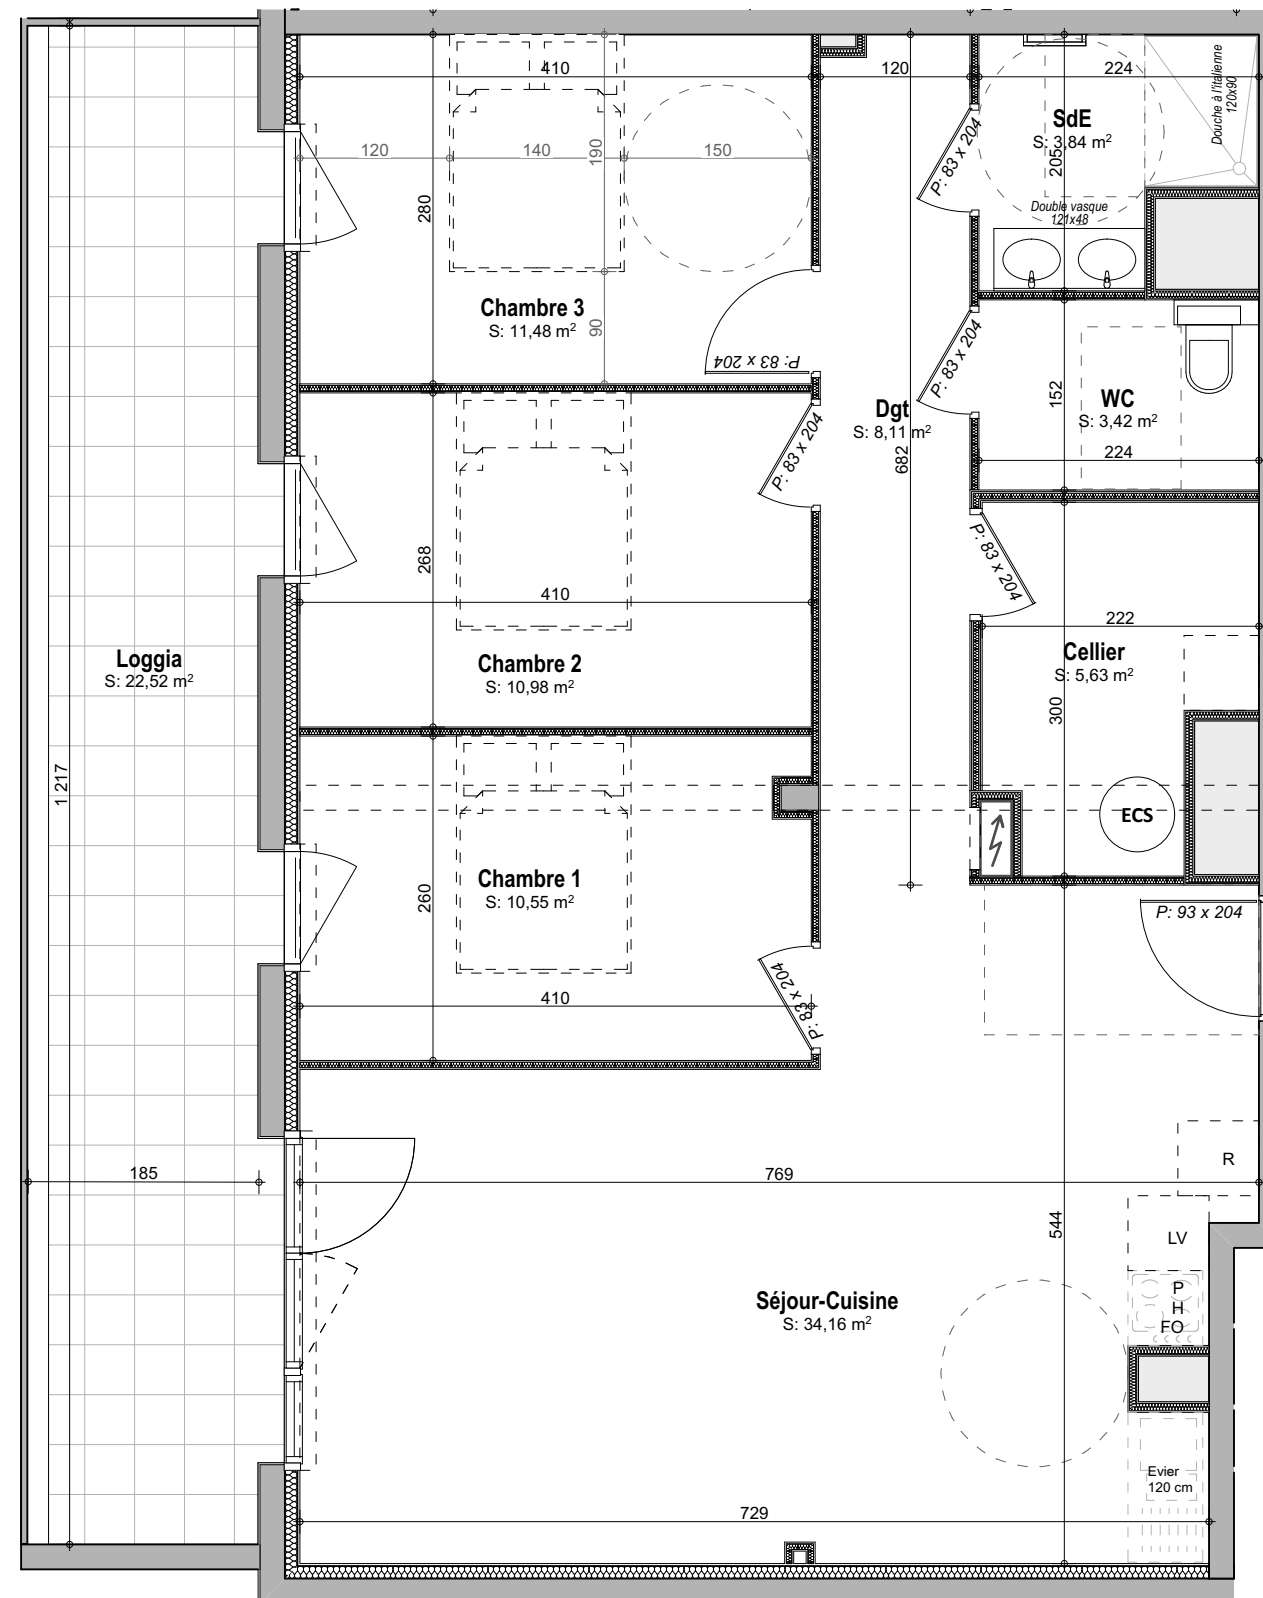

← **35 - T4**

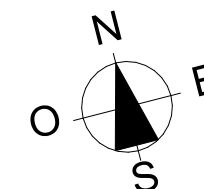

Echelle :

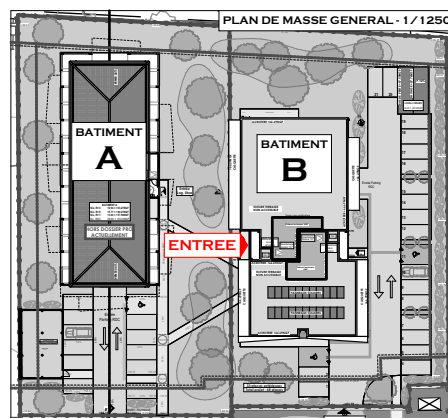

Les logements ne peuvent faire l'objet d'aucune modification qui aurait pour conséquence de les rendre non conformes à la réglementation d'accessibilité aux personnes handicapées. Des modifications sont susceptibles d'être apportées en fonction des nécessités techniques de toutes natures et des tolérances d'exécution. Les surfaces et altimétries indiquées sont approximatives. Les retombées, faux-plafonds, ainsi que l'emplacement des équipements sont figurés à titre indicatif.

LES LOGGIAS DU CHEMIN VERT


Le Hameau du Chemin Vert - 205 rue Roger Bernadet - 40 000 MONT-DE-MARSAN




**SAS BERNADET
IMMOBILIER**

32 avenue de Mont-de-Marsan
40270 GRENADE SUR L'ADOUR

BAT. B - NIVEAU R+3

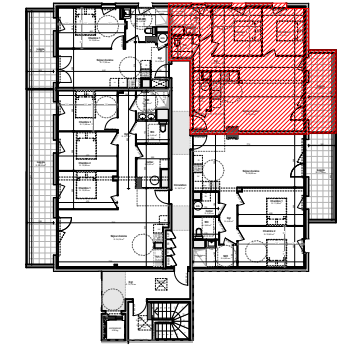

Appartement n° 37 - T3

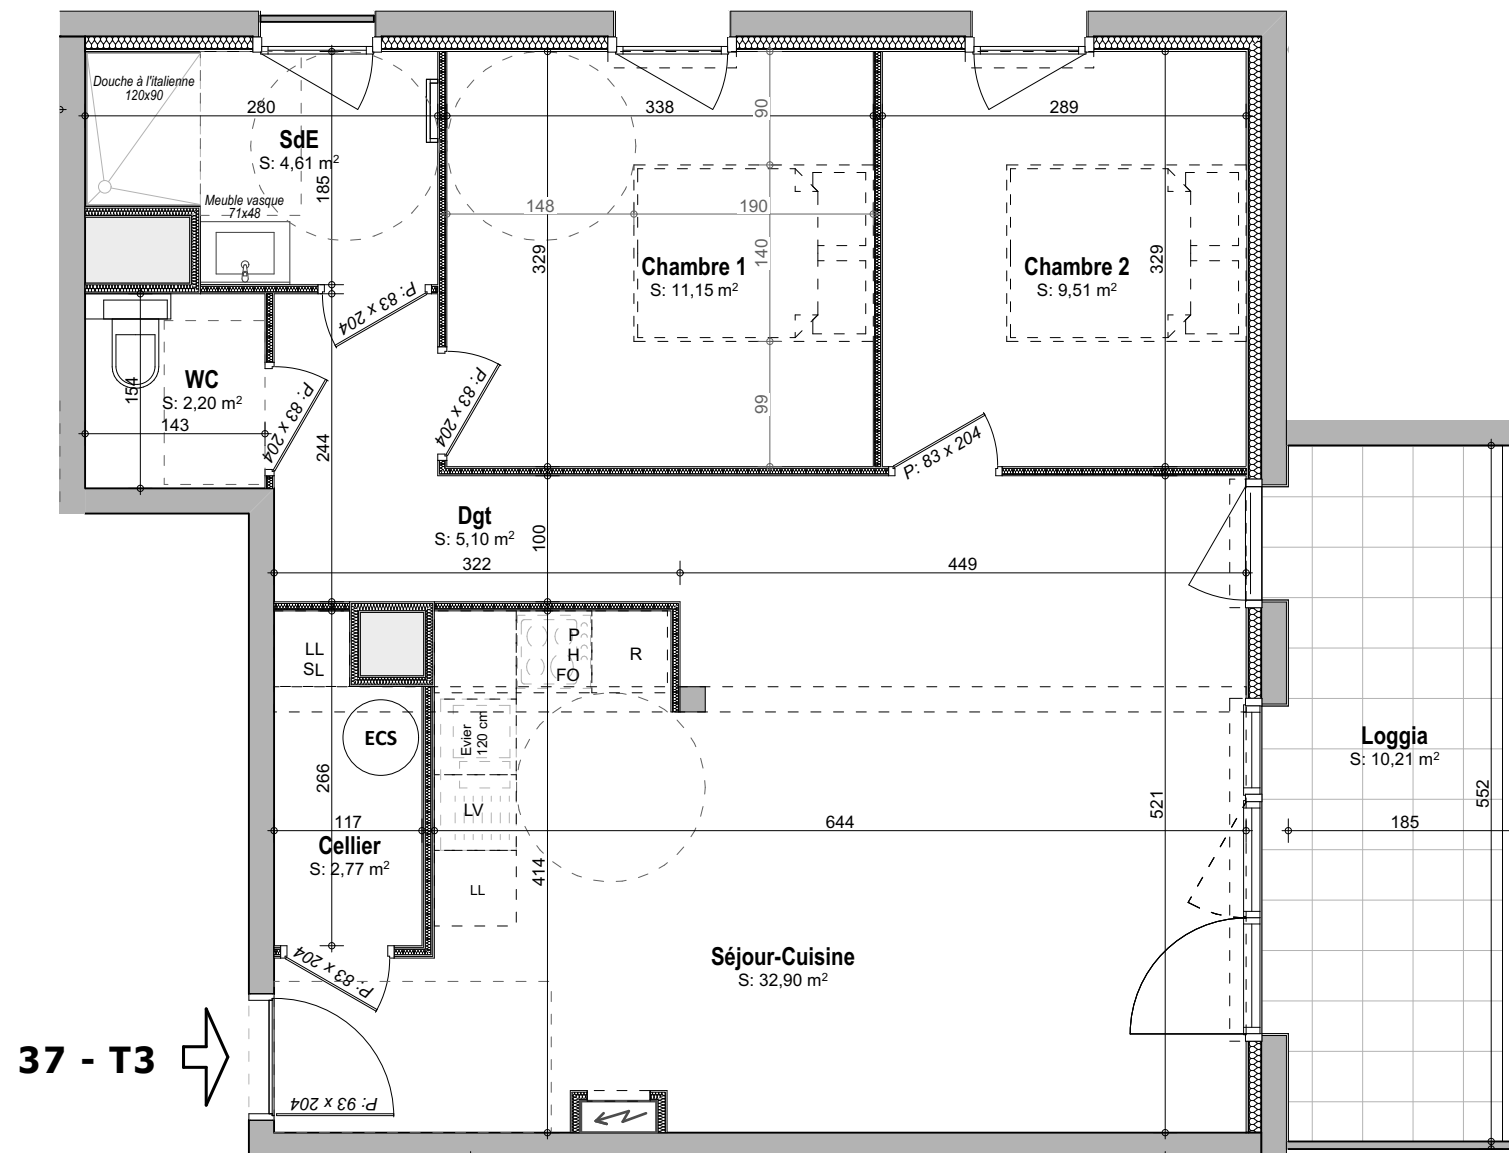

37 - T3 →

37 - T3




Cellier	2,77
Chambre 1	11,15
Chambre 2	9,51
Dgt	5,10
SdE	4,61
Séjour-Cuisine	32,90
WC	2,20

Surface Habitable 68,24 m²

37 - T3 - Annexe

Loggia	10,21
10,21 m²	

Date : 15 / 01 / 2024

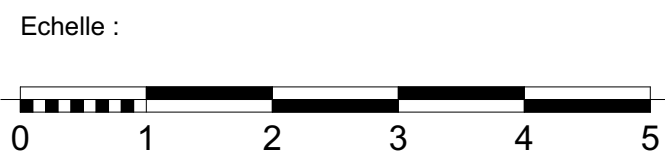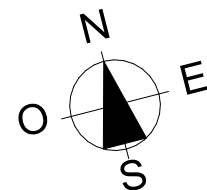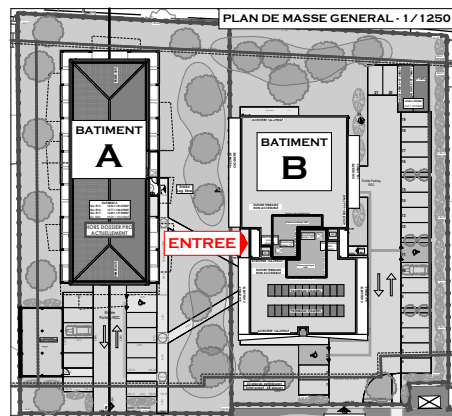

18 rue de Mérim - L'Atelier
64200 BIARRITZ

Tel: 05.59.25.69.28

e.mail : biarritz@ak-architectes.fr

Les logements ne peuvent faire l'objet d'aucune modification qui aurait pour conséquence de les rendre non conformes à la réglementation d'accessibilité aux personnes handicapées. Des modifications sont susceptibles d'être apportées en fonction des nécessités techniques de toutes natures et des tolérances d'exécution. Les surfaces et altimétries indiquées sont approximatives. Les retombées, faux-plafonds, ainsi que l'emplacement des équipements sont figurés à titre indicatif.

LES LOGGIAS DU CHEMIN VERT


Le Hameau du Chemin Vert - 205 rue Roger Bernadet - 40 000 MONT-DE-MARSAN




**SAS BERNADET
IMMOBILIER**

32 avenue de Mont-de-Marsan
40270 GRENADE SUR L'ADOUR

BAT. B - NIVEAU R+3

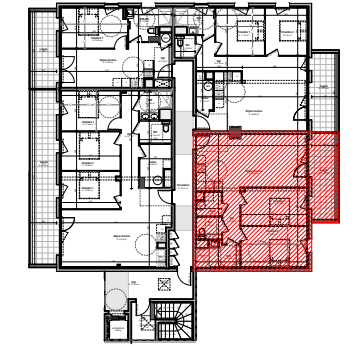

Appartement n° 38 - T3

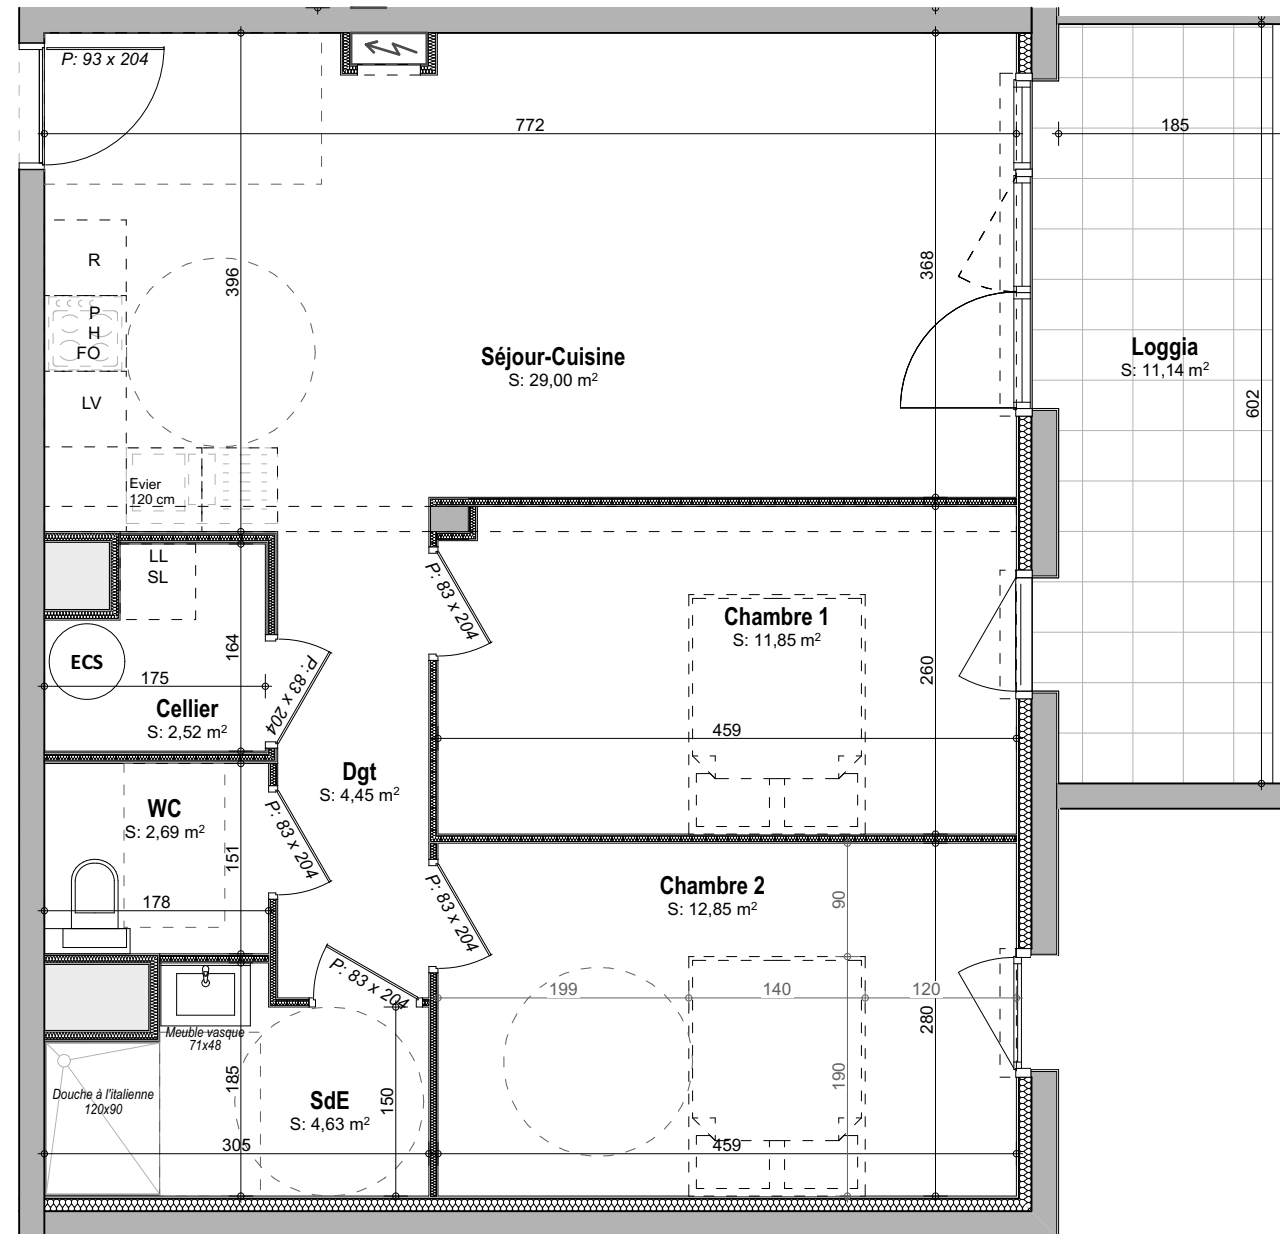



38 - T3

Cellier	2,52
Chambre 1	11,85
Chambre 2	12,85
Dgt	4,45
SdE	4,63
Séjour-Cuisine	29,00
WC	2,69

Surface Habitable 67,99 m²

38 - T3 - Annexe

Loggia	11,14
11,14 m²	

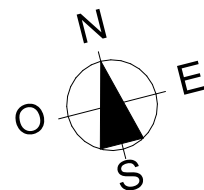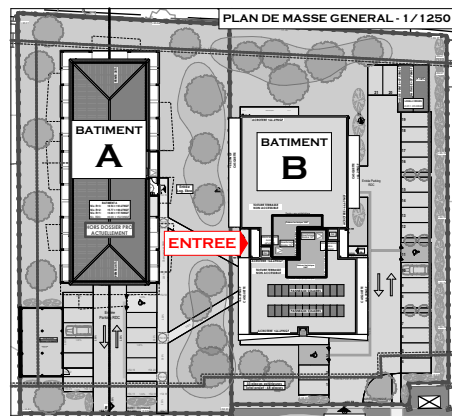

Echelle :



Date : 15 / 01 / 2024



18 rue de Mérim - L'Atelier
64200 BIARRITZ

Tel: 05.59.25.69.28

e.mail : biarritz@ak-architectes.fr

Les logements ne peuvent faire l'objet d'aucune modification qui aurait pour conséquence de les rendre non conformes à la réglementation d'accessibilité aux personnes handicapées. Des modifications sont susceptibles d'être apportées en fonction des nécessités techniques de toutes natures et des tolérances d'exécution. Les surfaces et altimétries indiquées sont approximatives. Les retombées, faux-plafonds, ainsi que l'emplacement des équipements sont figurés à titre indicatif.